


ALLEGATO A)

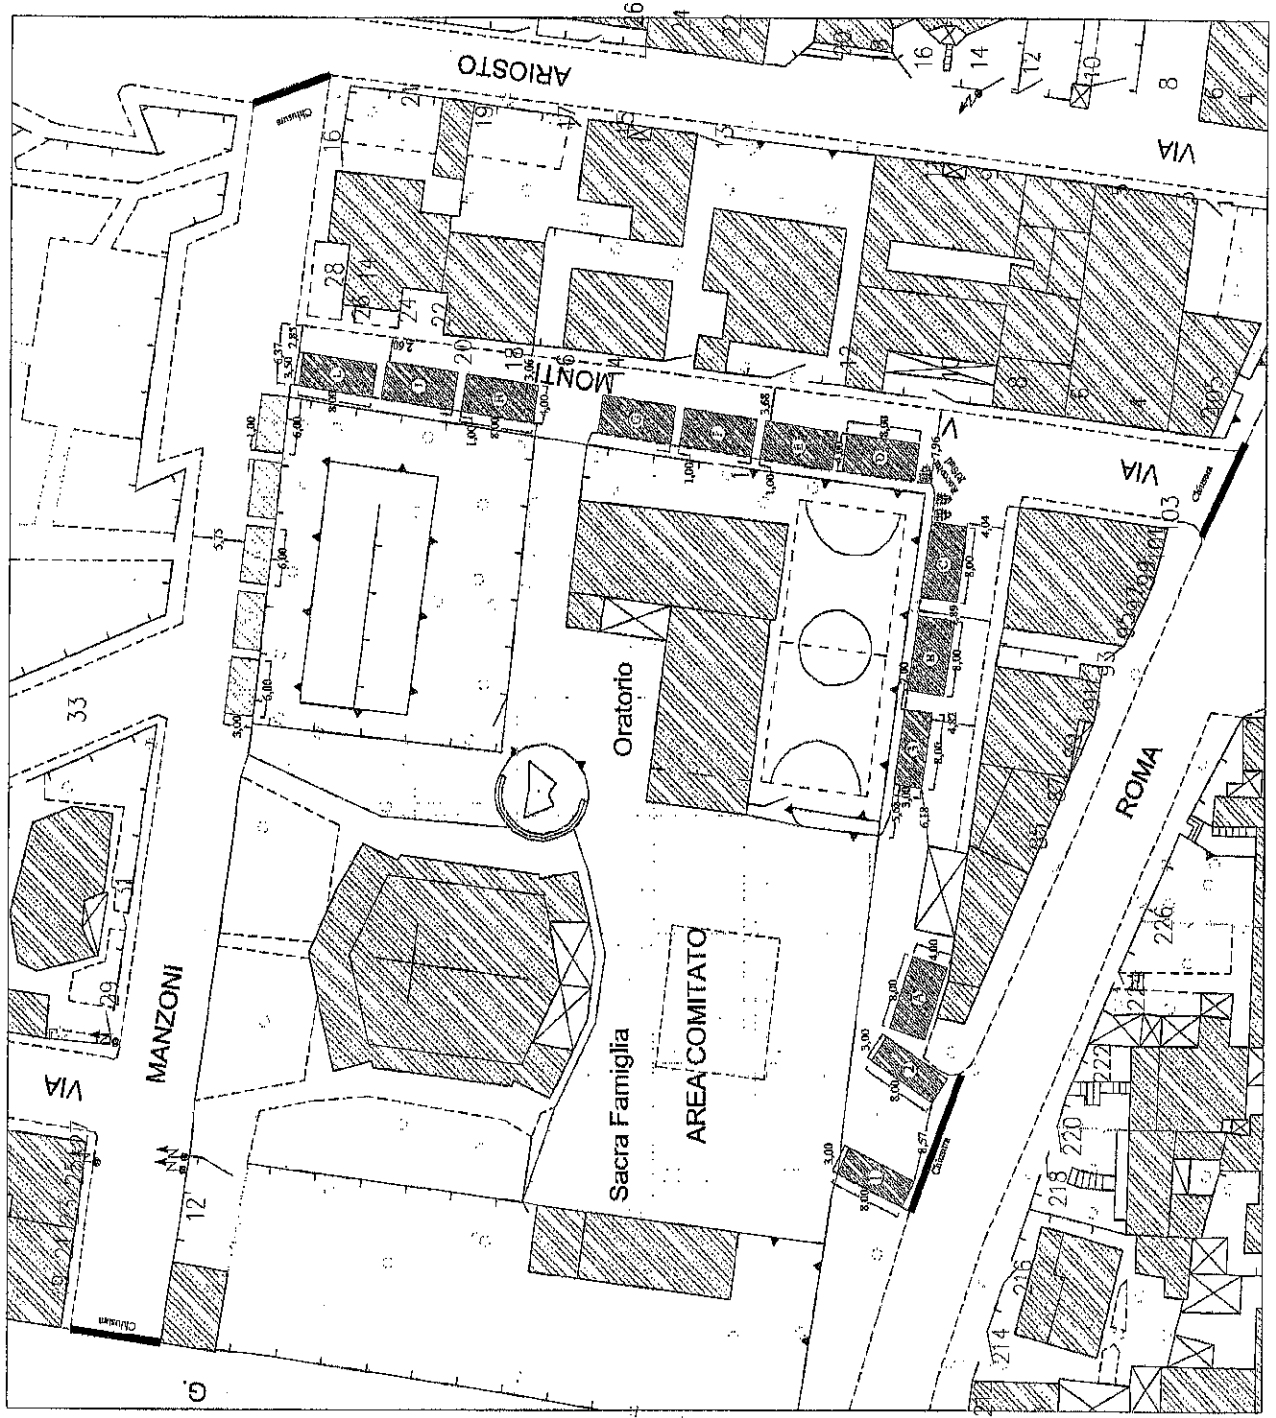

COMUNE DI OLBIA

Provincia Olbia Tempio
Settore Pianificazione e Gestione del Territorio
Edilizia Pubblica e Privata

ALL. A7

Festa Sacra Famiglia


PLANIMETRIA

Scala 1:500

LEGENDA STALLI

- Somministrazione (A - D) n. 9 ml. 8,00x4,00
- Somministrazione (L) n. 1 ml. 8,00x3,50
- Alimentari (1 - 3) n. 3 ml. 8,00x3,00
- Non Alimentari (4 - 8) n. 5 ml. 6,00x3,00

ALLEGATO B)

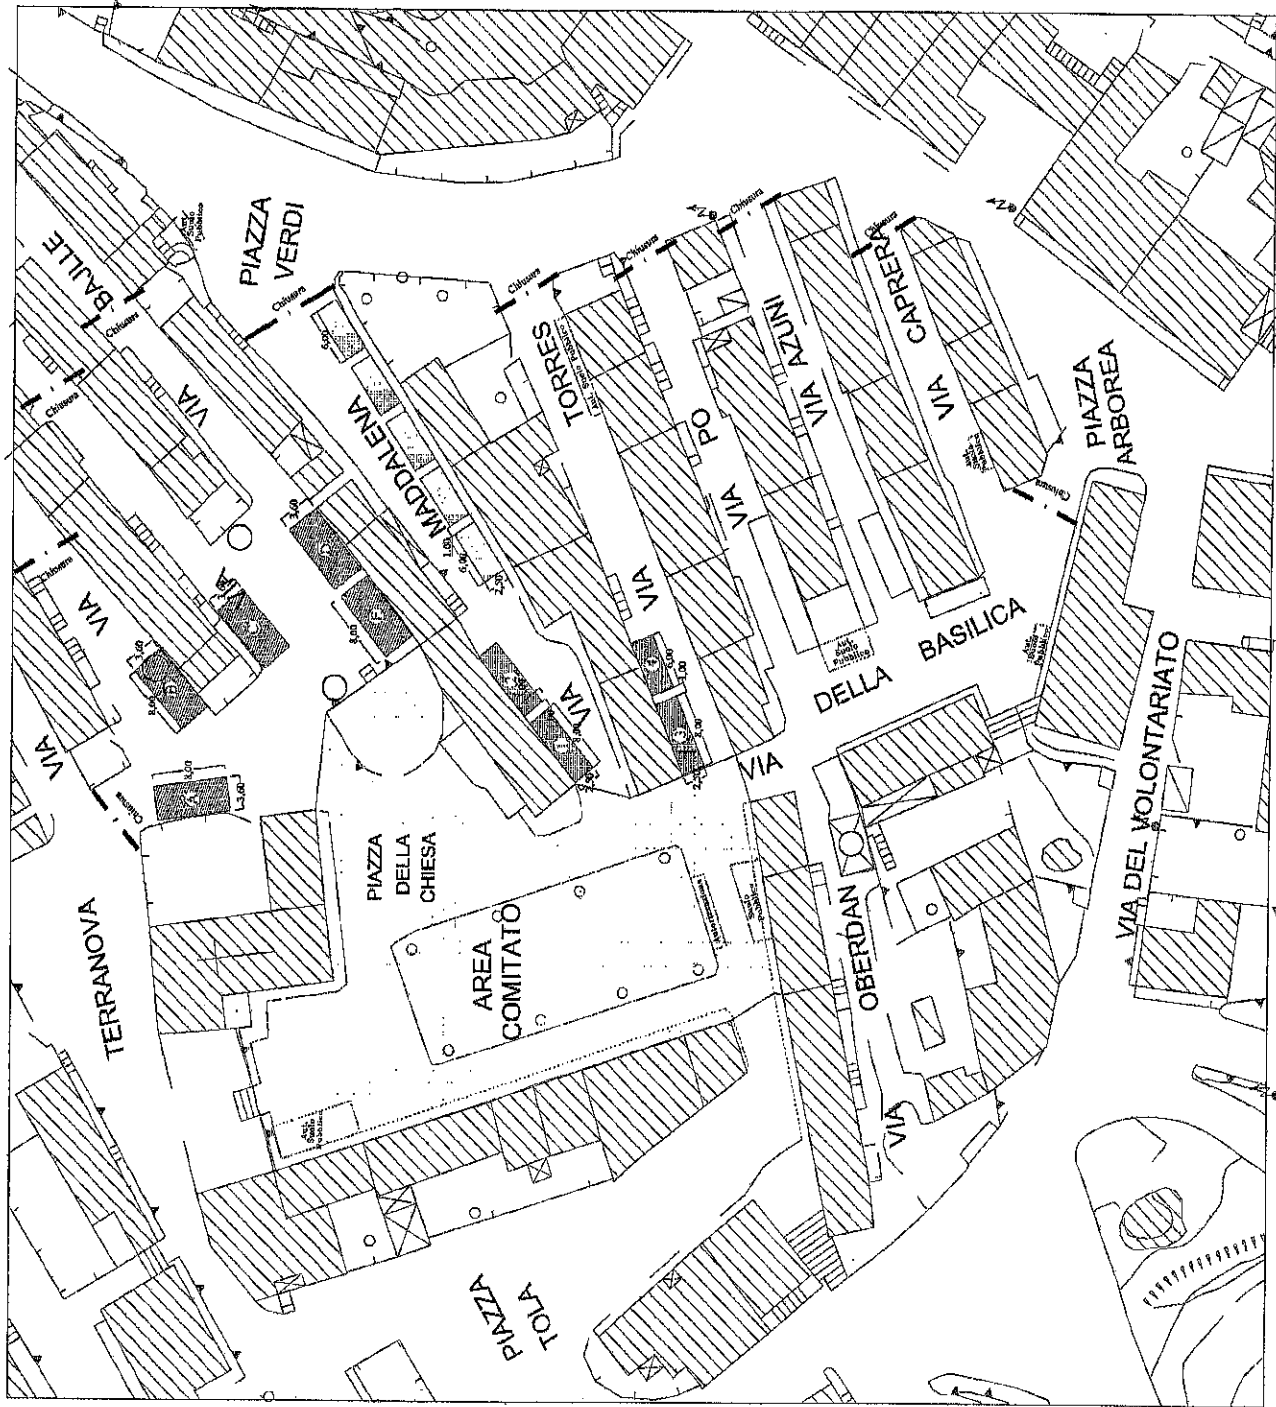

COMUNE DI OLBIA

Provincia Olbia Tempio

Settore Pianificazione e Gestione del Territorio
Edilizia Pubblica e Privata

Al. B)

Manifestazioni San Pantaleo


PLANIMETRIA

Scala 1:500

LEGENDA STALLI

Sommministrazione (A - E)	n.	5 ml.	8,00x3,60
Alimentari (1 - 3)	n.	3 ml.	8,00x2,50
Alimentari (4)	n.	1 ml.	6,00x2,50
Non Alimentari (5 - 9)	n.	5 ml.	6,00x2,50

ALLEGATO C)

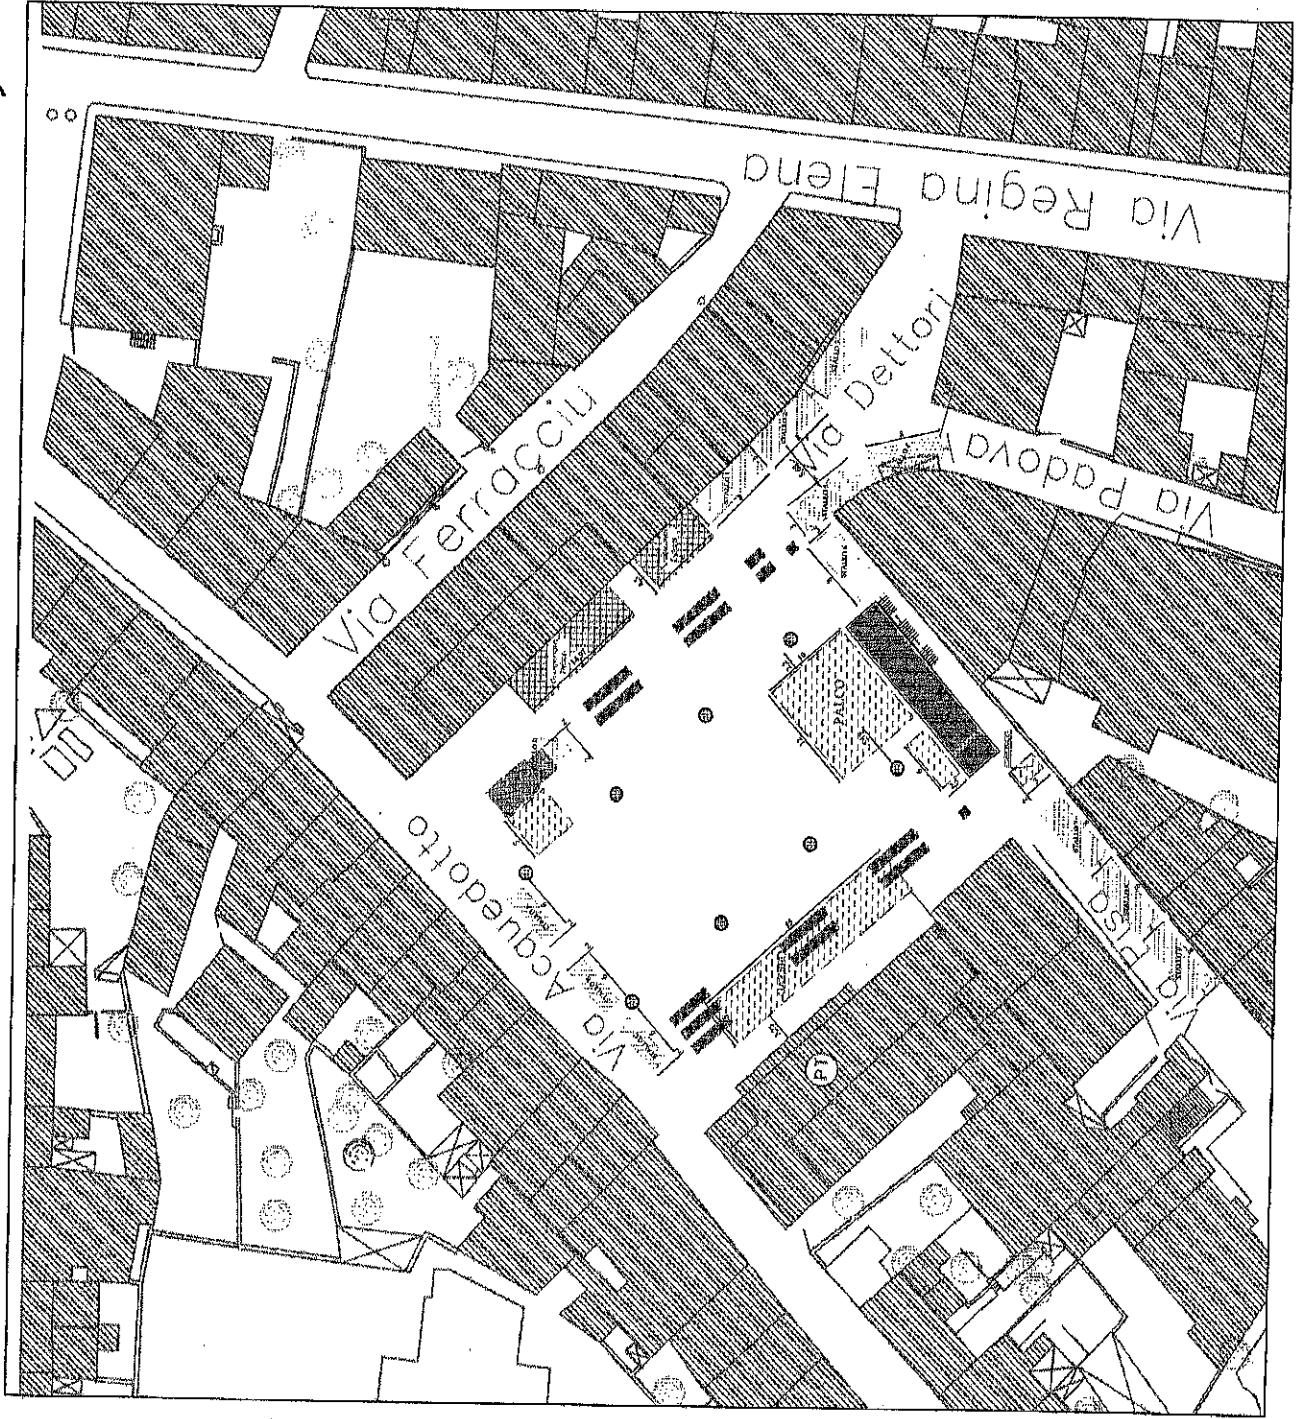

COMUNE DI OLBIA

Provincia Olbia Tempio
 Settore Pianificazione e Gestione del Territorio
 Edilizia Pubblica e Privata

All. C)

Carnevale

PLANIMETRIA


Scala 1:500

LEGENDA STALLI

Associazione Carnevale 

- Somministrazione (1 - 9) n. 9 ml. 8,00x3,00
- Alimentari (A - C) n. 3 ml. 6,00x2,00
- Non Alimentari (D) n. 1 ml. 2,00x2,00

ALLEGATO D)

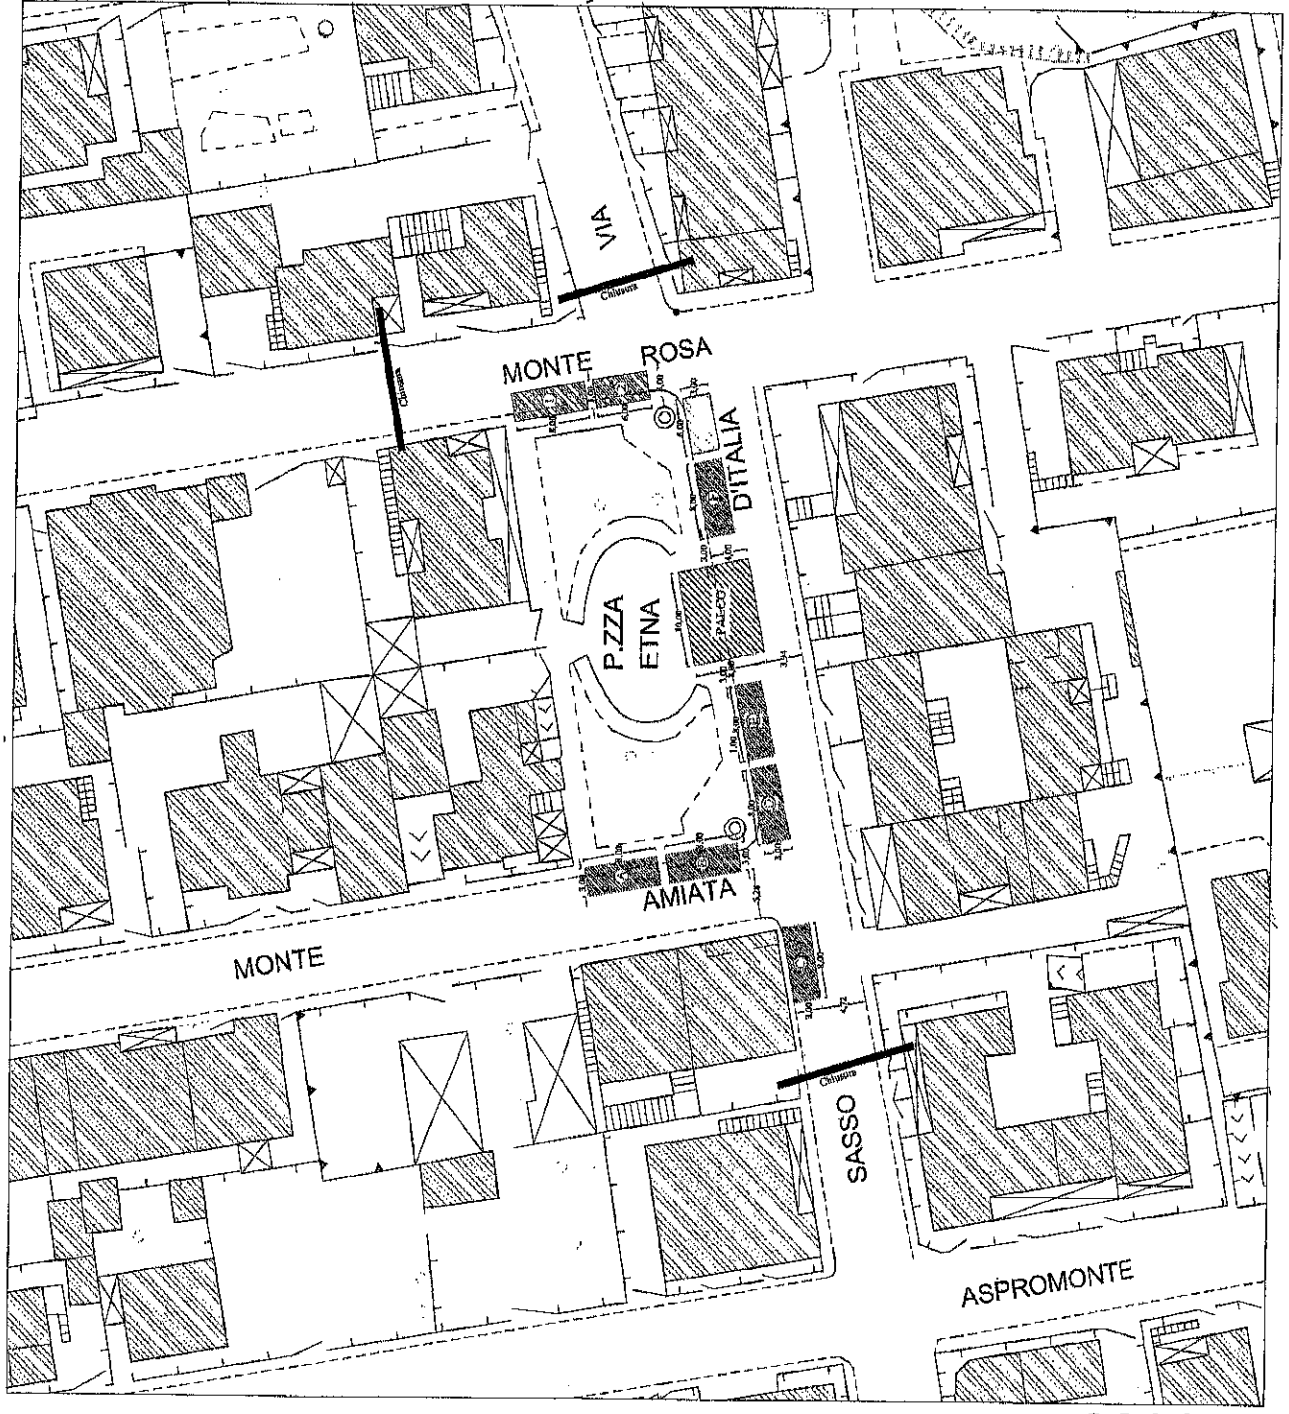

COMUNE DI OLBIA

Provincia Olbia Tempio
 Settore Pianificazione e Gestione del Territorio
 Edilizia Pubblica e Privata

All. D)


Festa Sant'Antonio

PLANIMETRIA
 Scala 1:500

LEGENDA STALLI

Sommistrazione (A - F)	n.	6 ml.	8,00x3,00
Alimentari (1)	n.	1 ml.	8,00x3,00
Alimentari (2)	n.	1 ml.	6,00x3,00
Non Alimentari (3)	n.	1 ml.	6,00x3,00

ALLEGATO E)

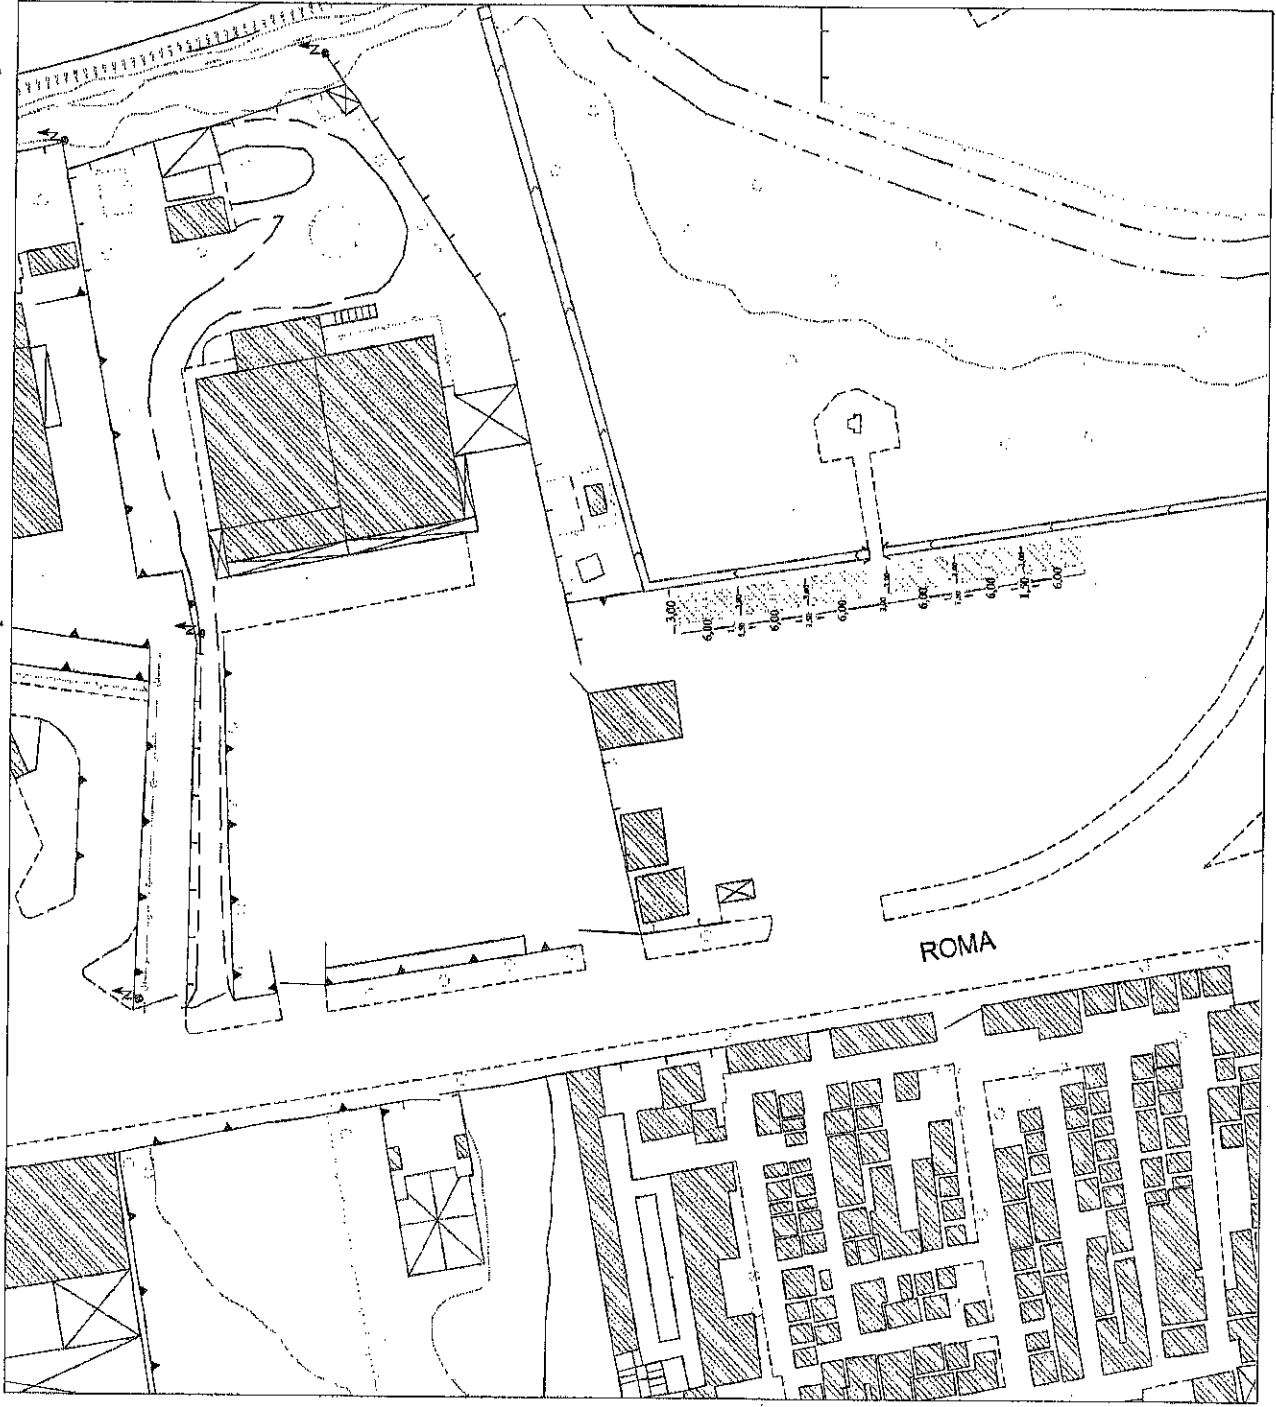

COMUNE DI OLBIA

Provincia Olbia Tempio
 Settore Pianificazione e Gestione del Territorio
 Edilizia Pubblica e Privata

All. E)

Commemorazione
 dei defunti

PLANIMETRIA
 Scala 1:500

LEGENDA STALLI

Non Alimentari (A - F) n. 6 ml. 6,00x3,00



COMUNE DI OLBIA

Provincia Olbia Tempio
Settore Pianificazione e Gestione del Territorio
Edilizia Pubblica e Privata


All. F)

Festività Natalizie e Pasquali


PLANIMETRIA
Scala 1:500

LEGENDA STALLI

Non Alimentari (A-B) n. 2 ml. 6,00x3,00

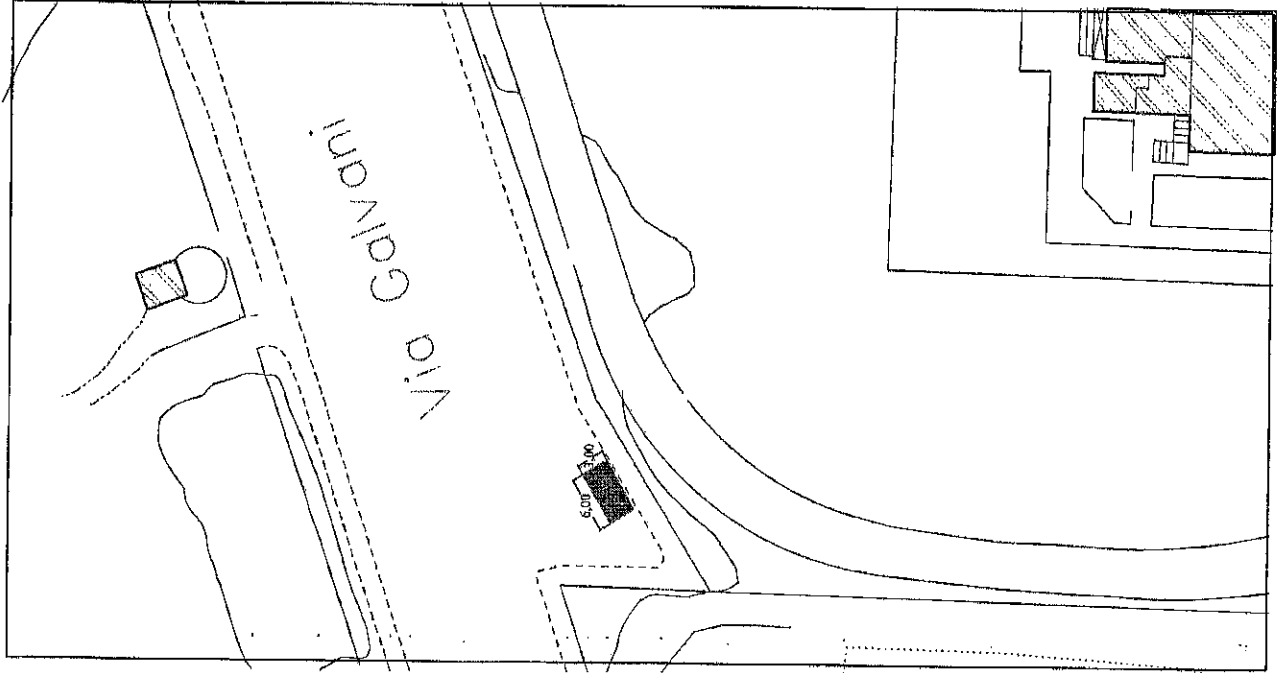

ALLEGATO F)

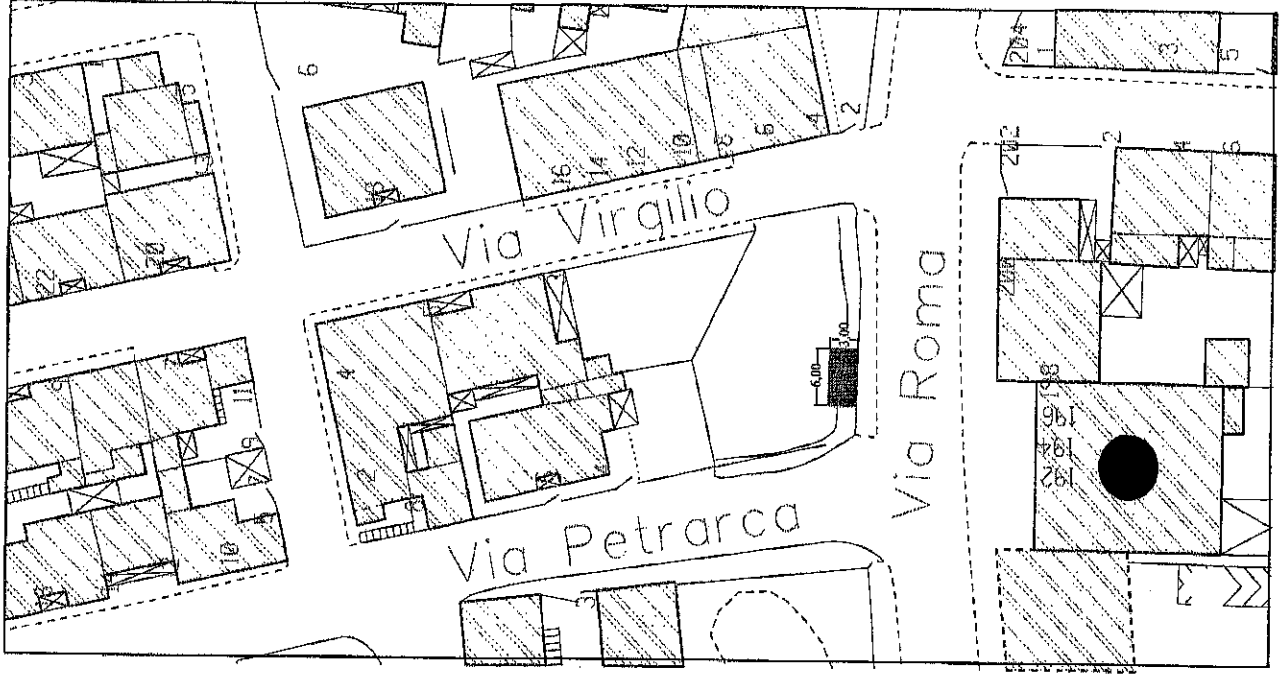



COMUNE DI OLBIA

Provincia Olbia Tempio
Settore Pianificazione e Gestione del Territorio
Edilizia Pubblica e Privata

All. G)


Manifestazioni Berchideddu

PLANIMETRIA

Scala 1:500


LEGENDA STALLI

- Sommministrazione (A - C) n. 3 ml. 8,00x3,60
- Alimentari (1 - 2) n. 2 ml. 8,00x2,50
- Non Alimentari (3 - 5) n. 3 ml. 6,00x2,50

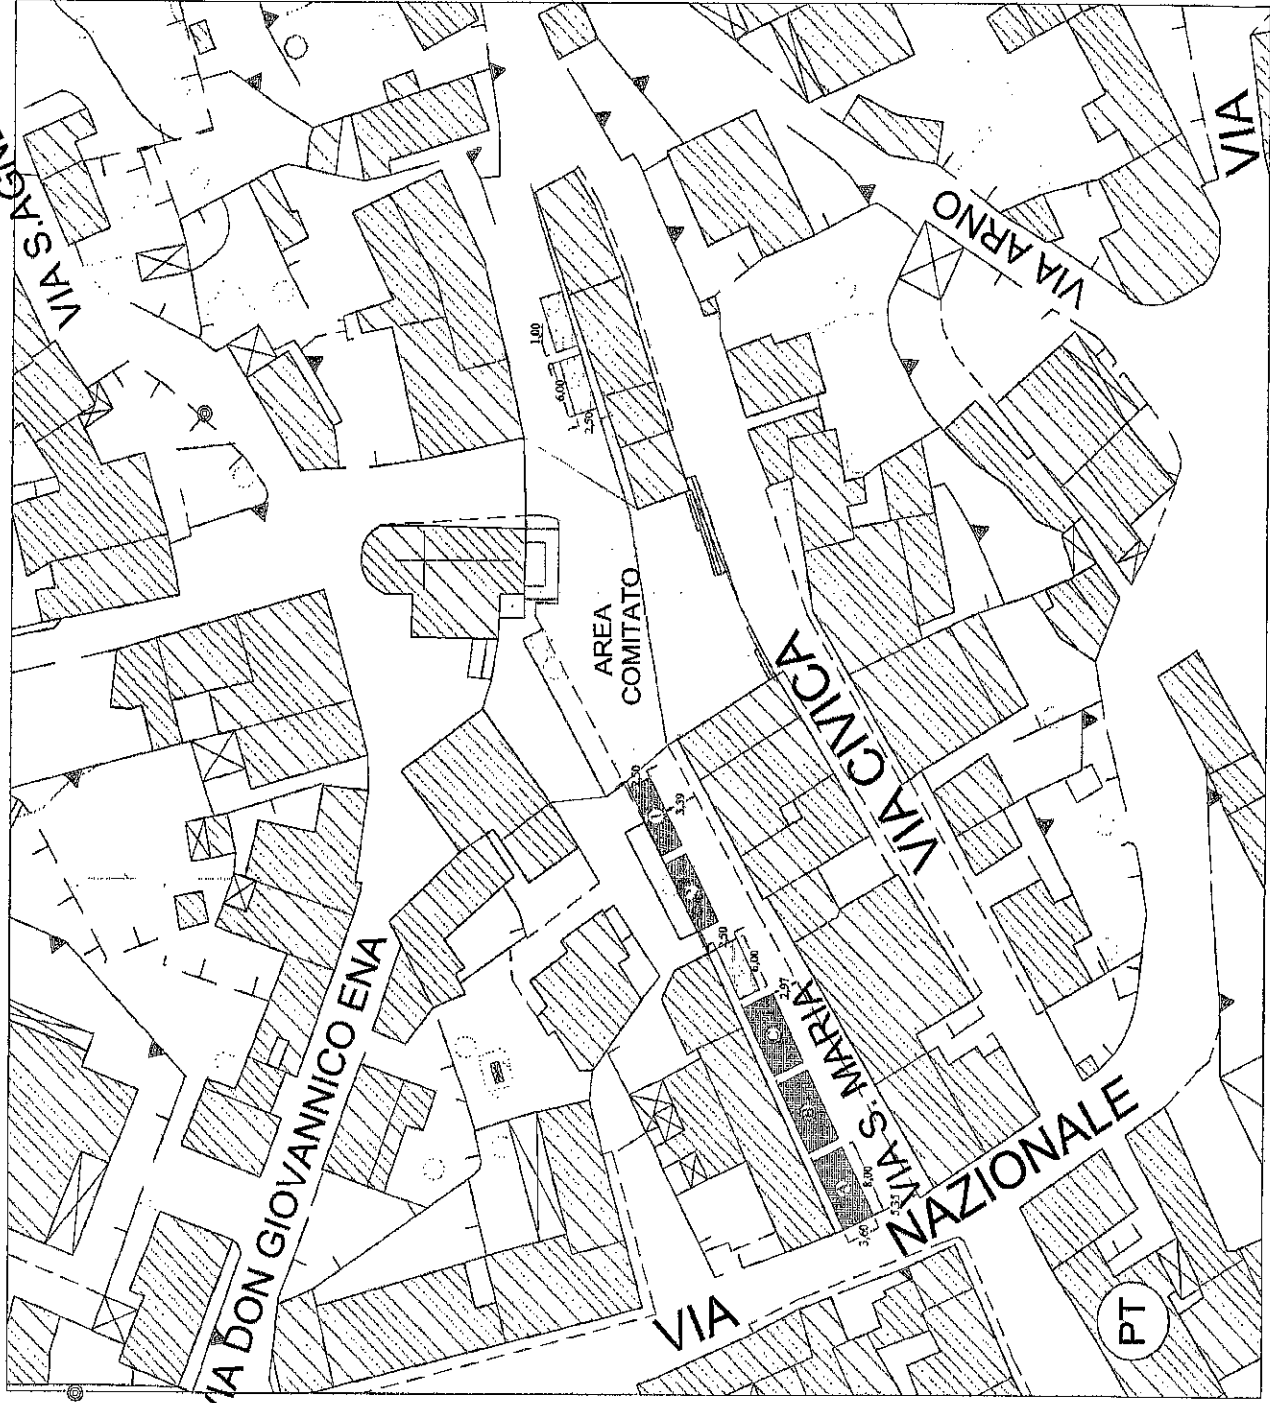

ALLEGATO G)

ALLEGATO H)

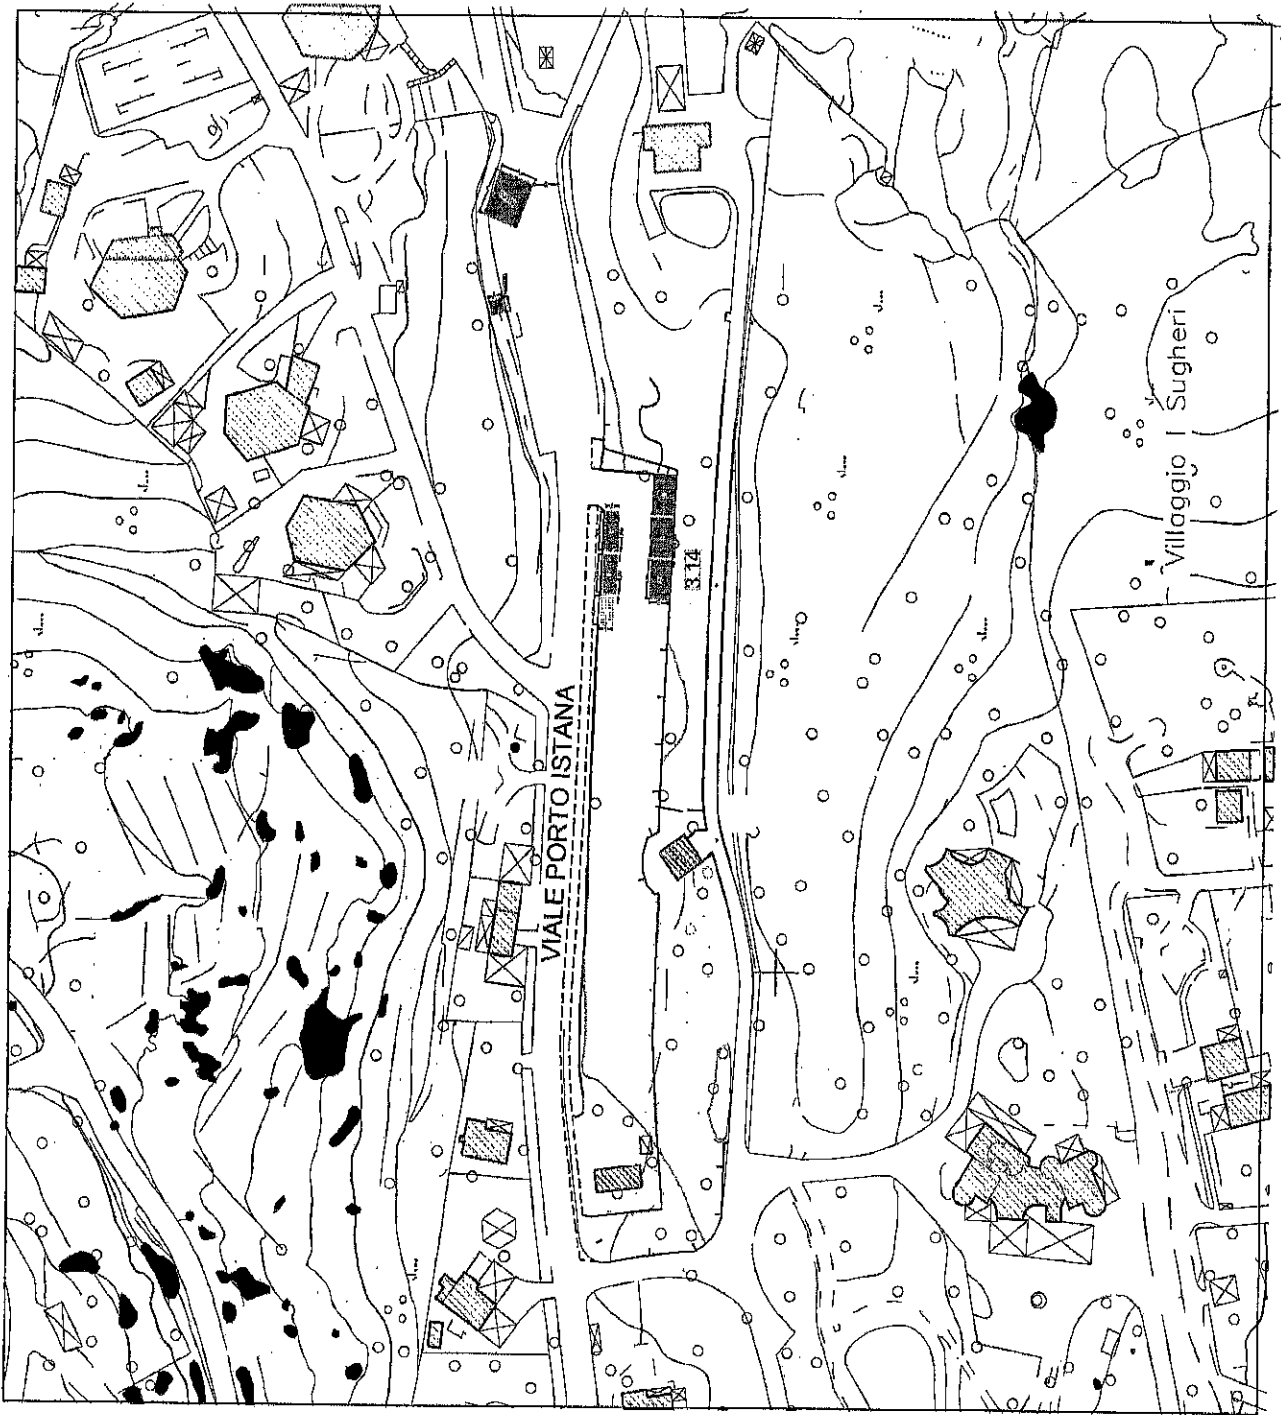

COMUNE DI OLBIA

Provincia Olbia Tempio
 Settore Pianificazione e Gestione del Territorio
 Edilizia Pubblica e Privata

All. H)

San Lorenzo - Porto Istanta

PLANIMETRIA

Scala 1:500

LEGENDA STALLI

- Somministrazione (A - C) n. 3 ml. 8,00x4,00
- Alimentari (2 - 3) n. 2 ml. 8,00x3,00
- Non Alimentari (1) n. 1 ml. 6,00x3,00

ALLEGATO I)



COMUNE DI OLBIA
Provincia Olbia Tempio
Settore Pianificazione e Gestione del Territorio
Edilizia Pubblica e Privata


All. I)

Manifestazioni Fausto Noce

PLANIMETRIA
Scala 1:500

LEGENDA STALLI

Sommministrazione (A - I)	n.	7 ml. 8,00x4,00
Alimentari (1 - 3)	n.	3 ml. 8,00x3,00
Non Alimentari (4 - 6)	n.	3 ml. 6,00x3,00

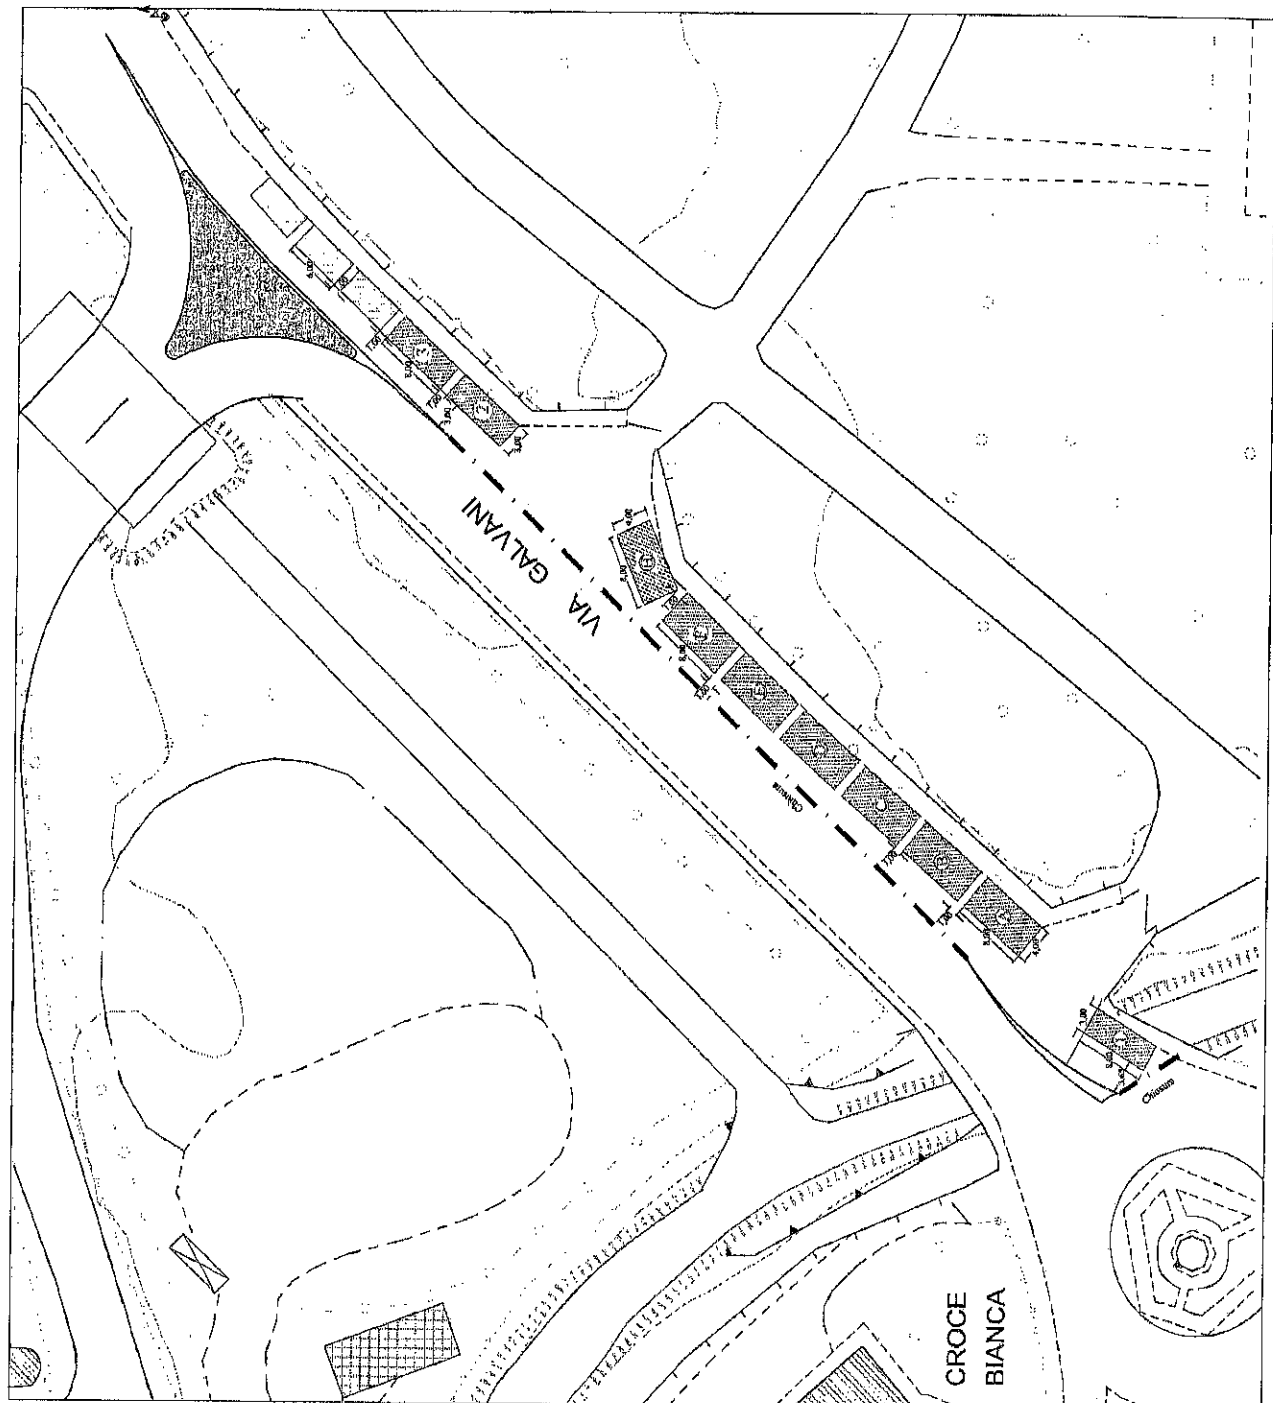



COMUNE DI OLBIA

Provincia Olbia Tempio

Settore Pianificazione e Gestione del Territorio
Edilizia Pubblica e Privata

ALL. L)

Festa San Giuseppe
Murta Maria


PLANIMETRIA

Scala 1:500

LEGENDA STALLI

- Sommministrazione (A - B) n. 2 ml. 8,00x3,00
- Alimentari (1) n. 1 ml. 8,00x2,50
- Alimentari (2-3) n. 2 ml. 6,00x2,50
- Non Alimentari (4-5) n. 2 ml. 6,00x2,50

ALLEGATO L)

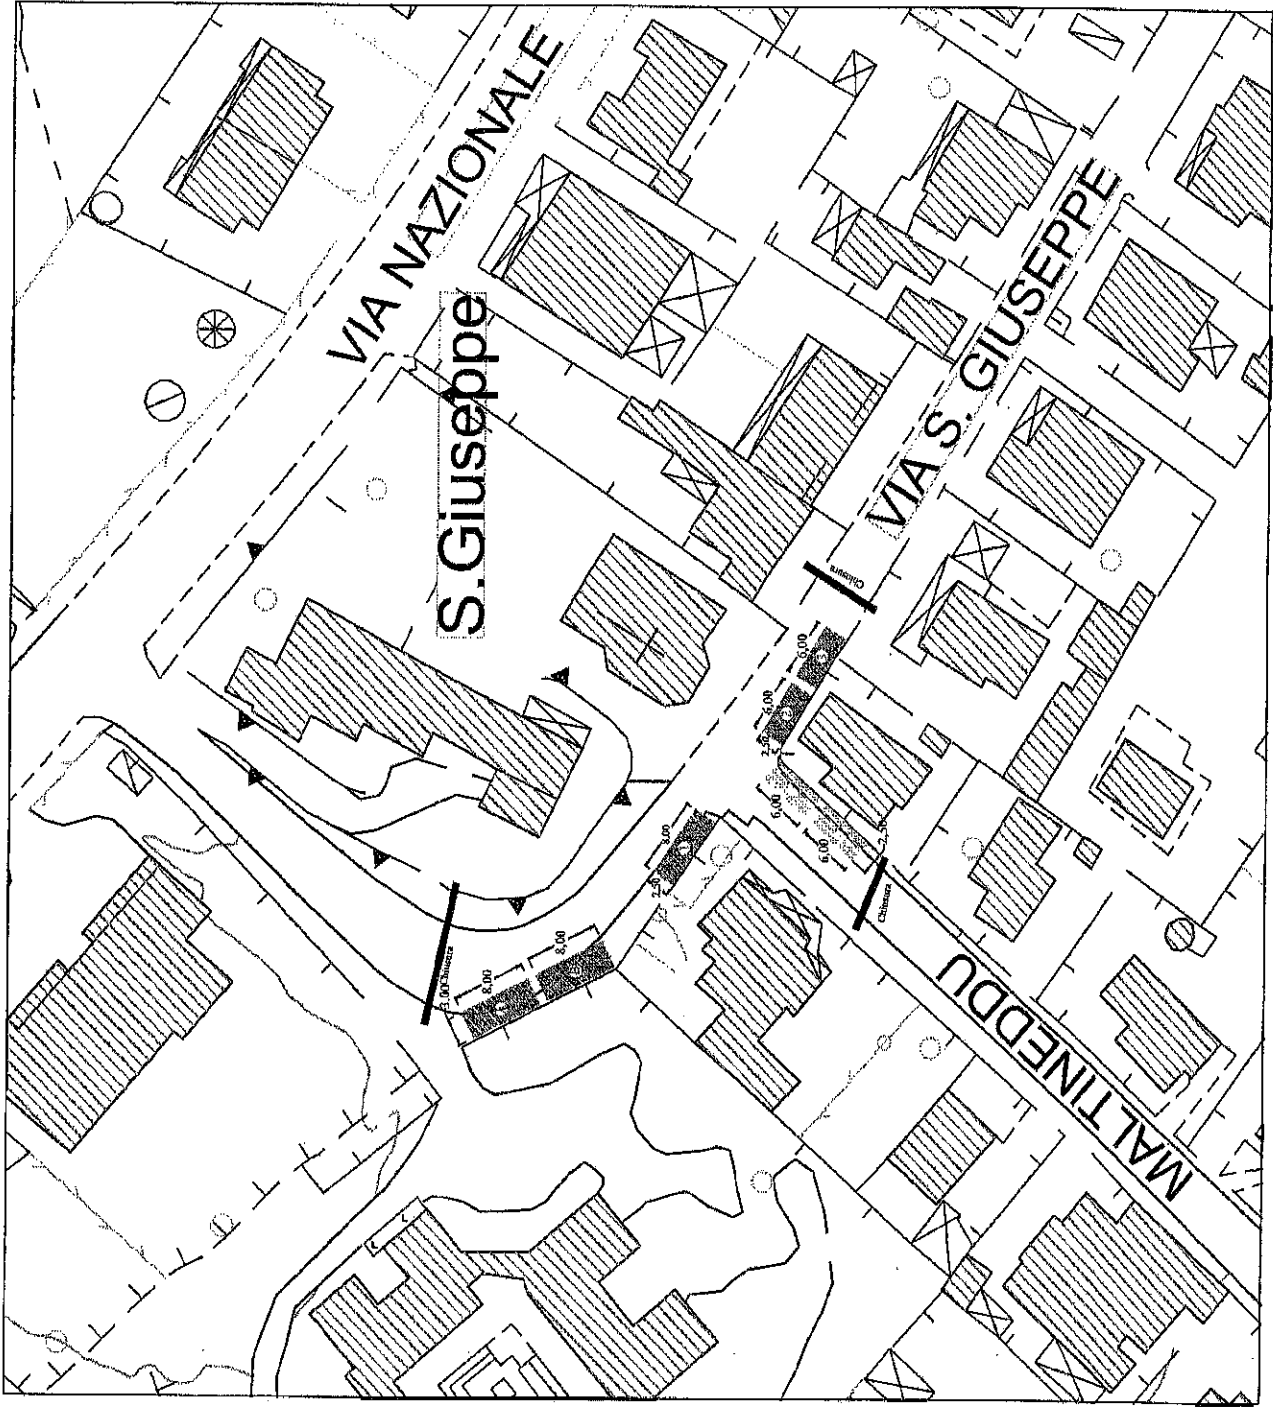



COMUNE DI OLBIA
Provincia Olbia Tempio

All. N)

Festività Natalizie e Pasquali

PLANIMETRIA
Scala 1:500

LEGENDA STALLI

Non Alimentari (A) n. 1 ml. 6,00x3,00

