



Piano Generale degli impianti
e delle insegne di esercizio


CARTELLI DI GRANDE FORMATO
Dim. cm 300 x 200 h

A

Scala 1:20



PANTONE solid coated: 301 C

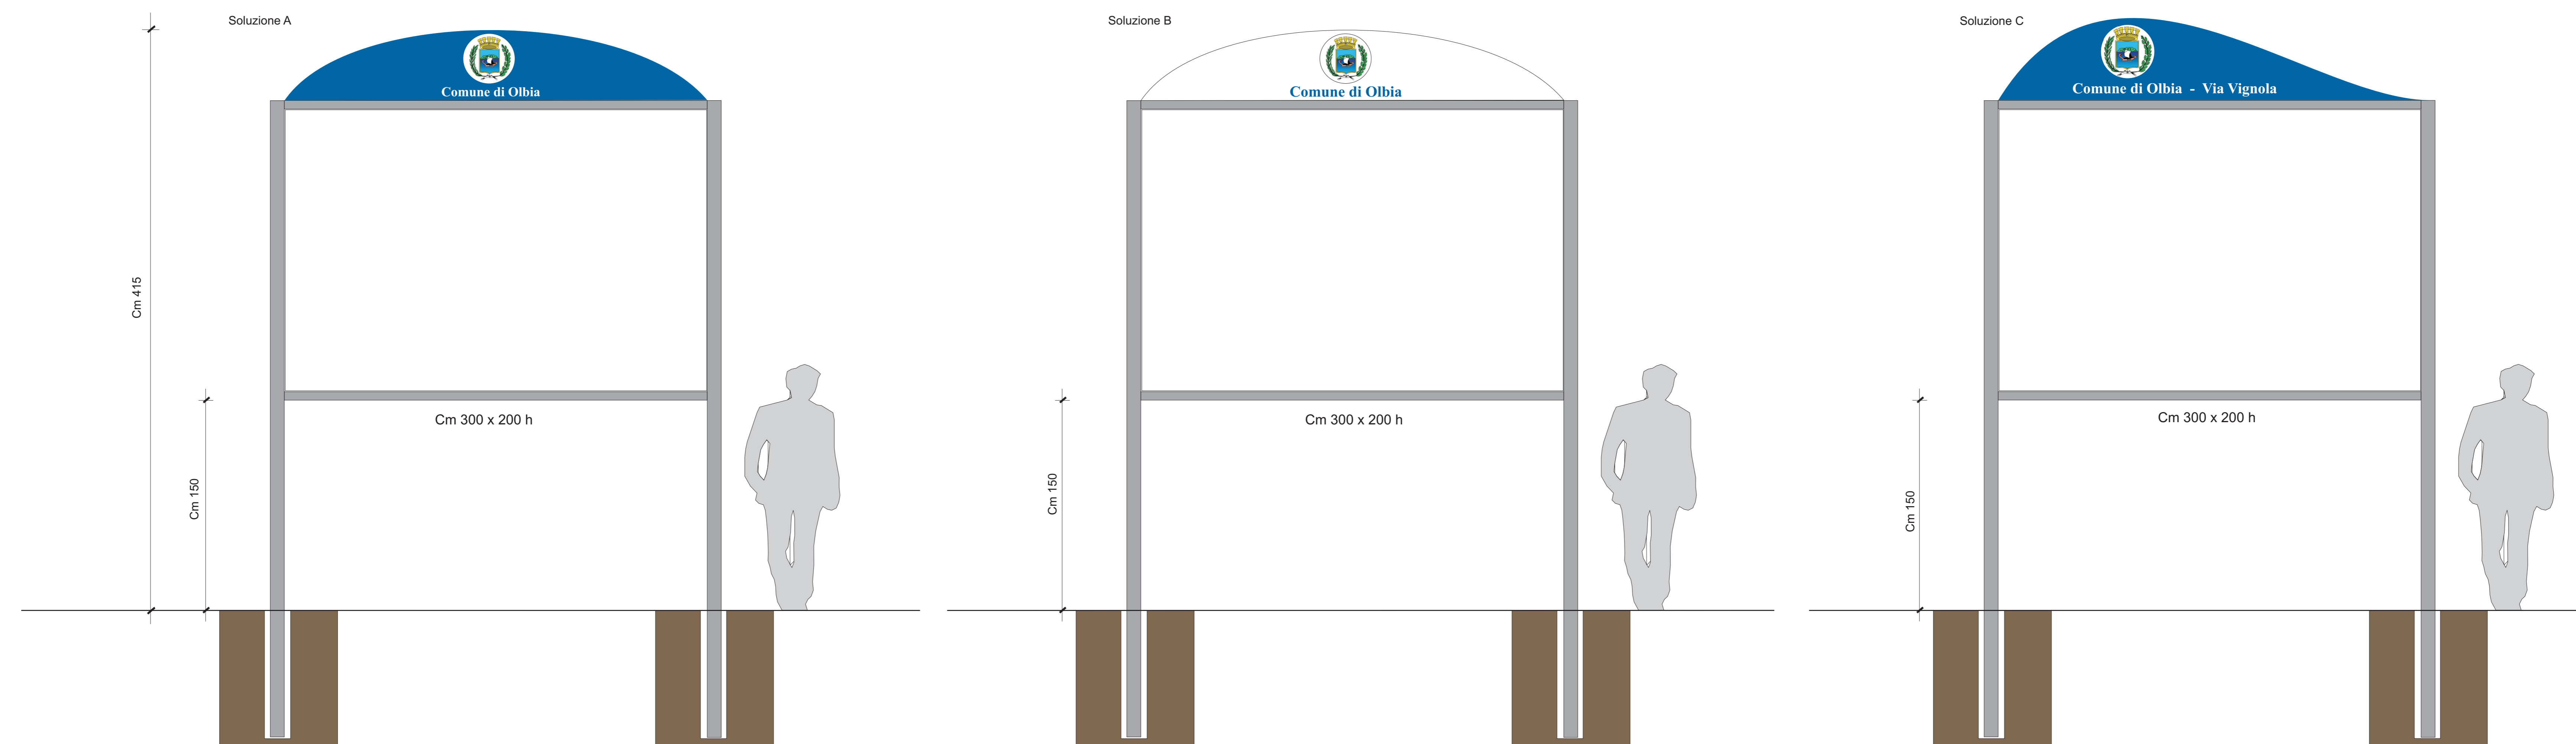


Piano Generale degli impianti
e delle insegne di esercizio

CARTELLI DI GRANDE FORMATO
Dim. cm 600 x 300 h

B

Scala 1:30

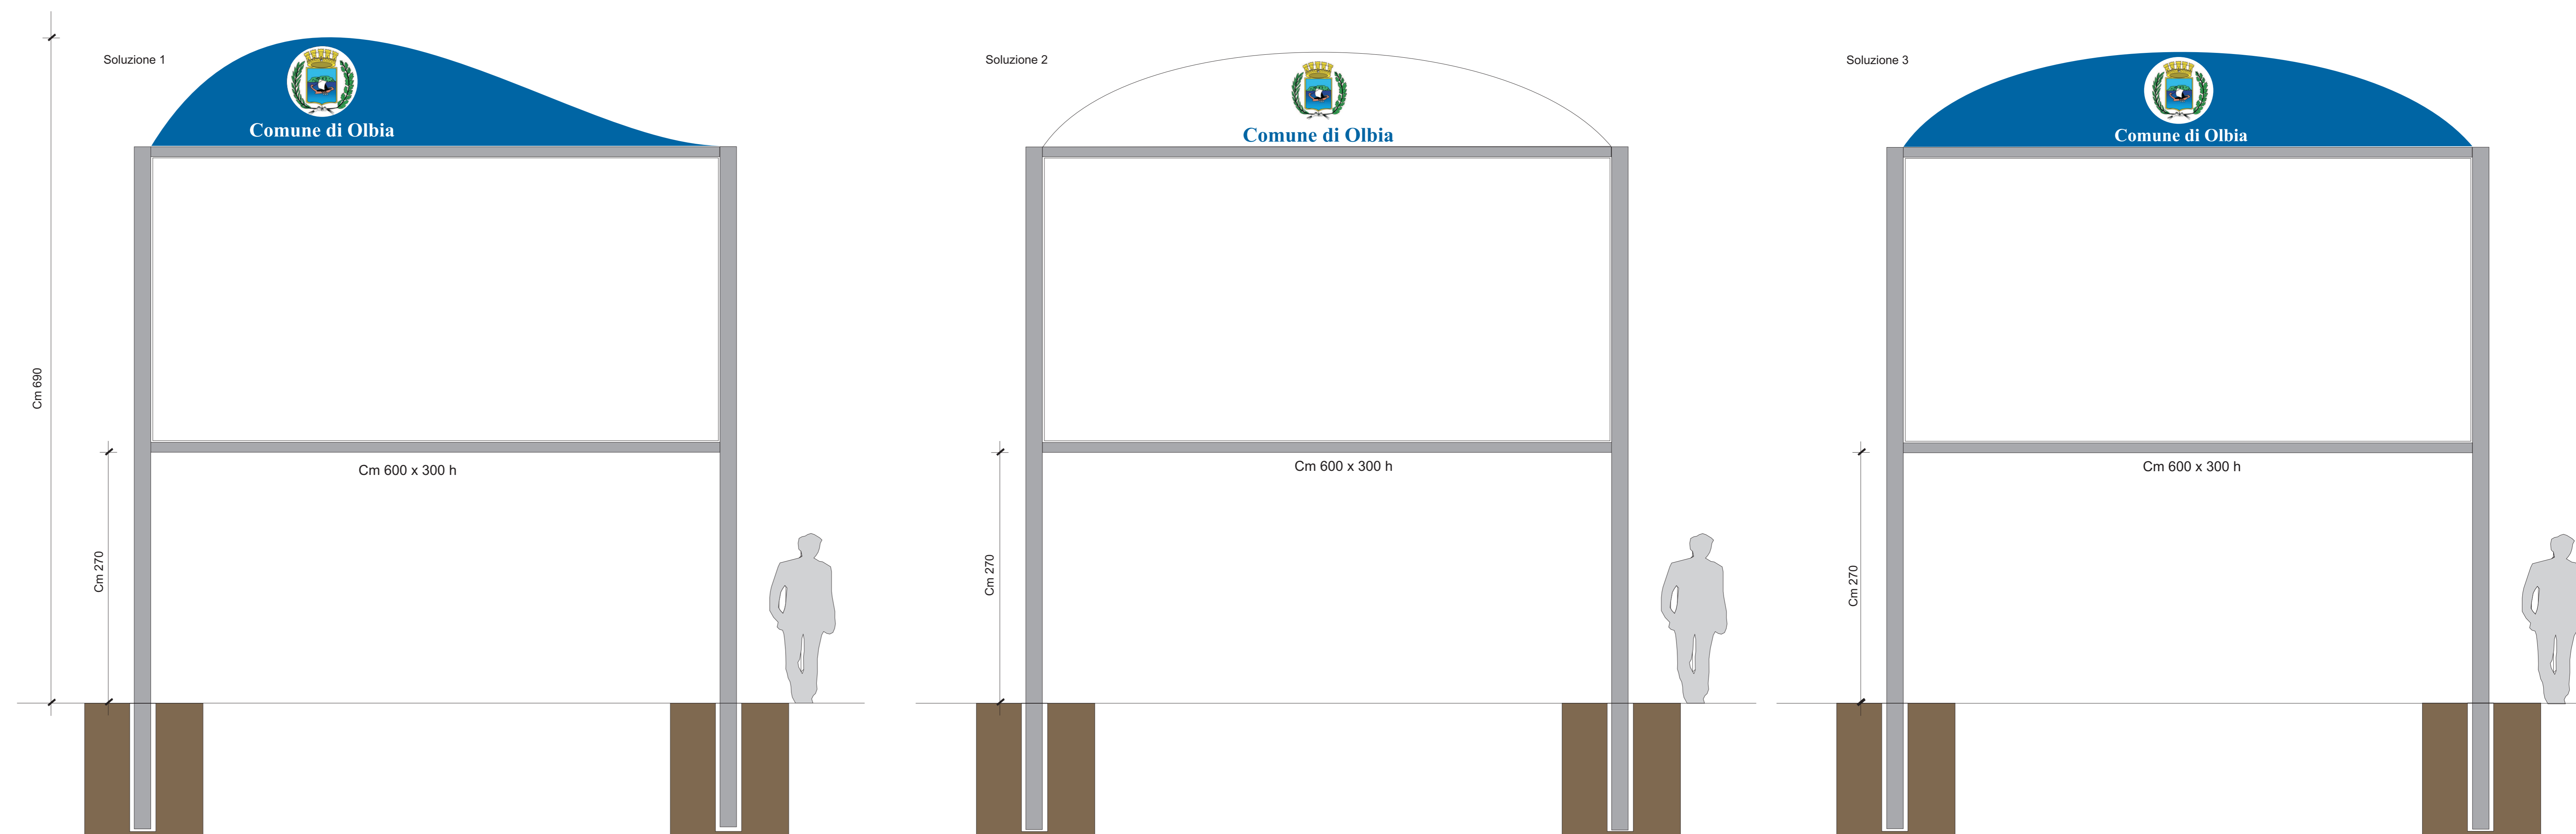

 COMUNE DI OLBIA PROVINCIA DI OLBIA - TEMPIO	
PIANO GENERALE DEGLI IMPIANTI PUBBLICITARI	
TAVOLA 8.01	TITOLO ABACO CARTELLI PER PUBBLICITA' ESTERNA
DATA Giugno 2016	UFFICIO DI PIANO Ing. Costantino Azzena Geom. Giovanni Fresinaglia Geom. Giuliano Vanni Geom. Cinzia Beccati
TECNICO ESTERNO Ing. Francesco Seazzu	IL DIRIGENTE Ing. Costantino Azzena
IL SINDACO On. Giovanni Maria Enrico Giovannelli	
ASSESSORE Avv. Carlo Careddu	
IL SEGRETARIO Dott.ssa Stefania Giua	
APPROVAZIONI	